


Straatgevel

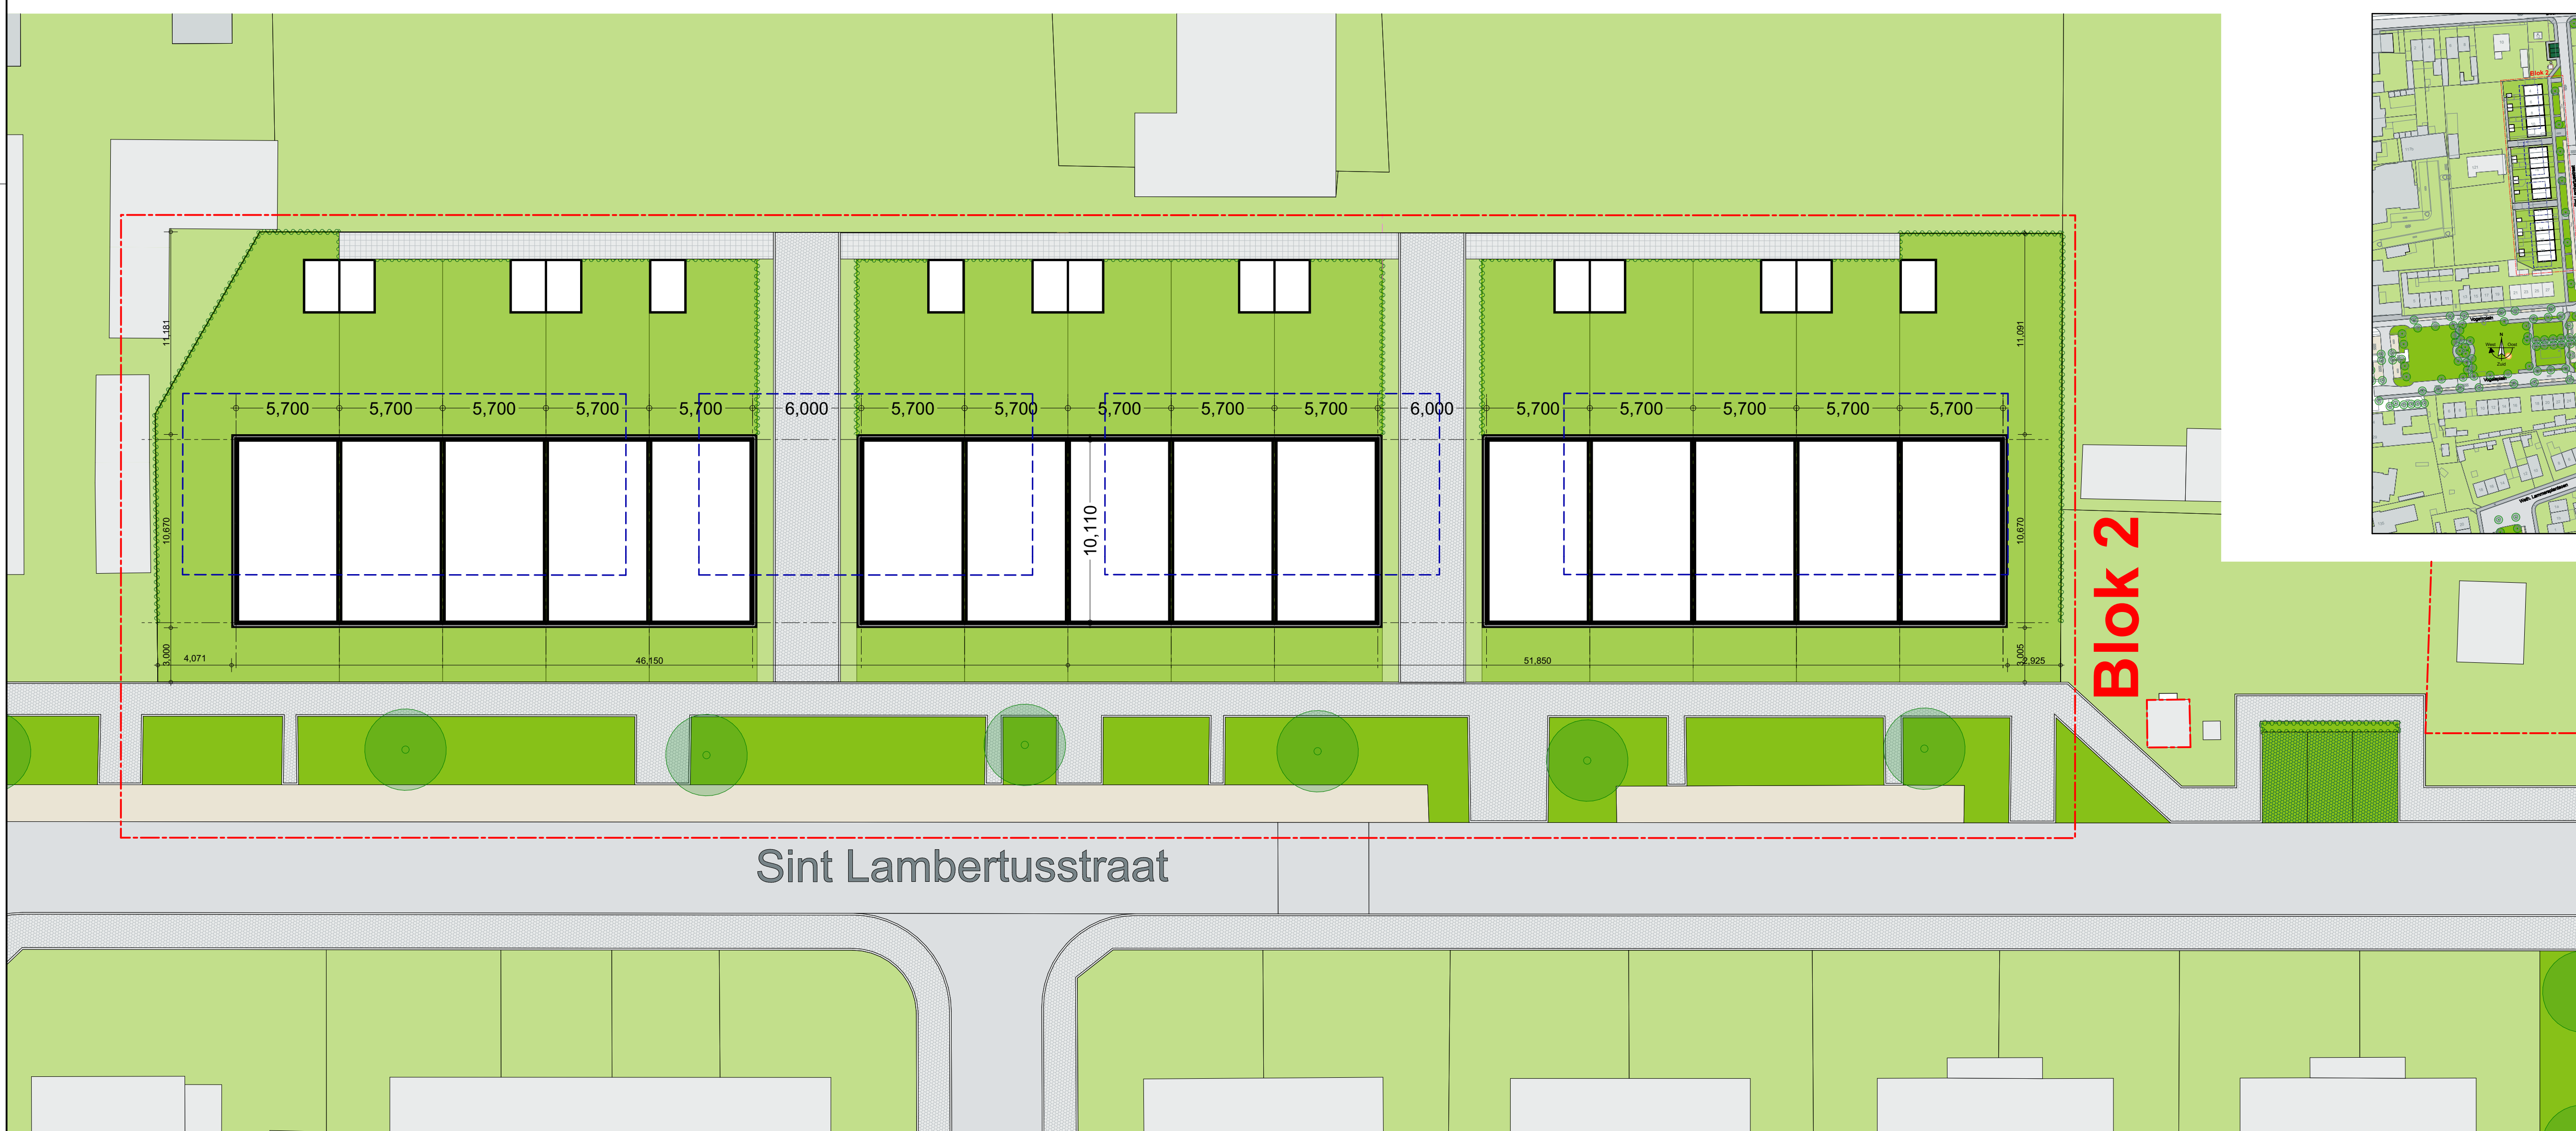

Blok 2

Sint Lambertusstraat

Blok 2 Situatie Nieuw
1:200

VFO

VFO Architects | Urban design bv
For architectural design
Interior | product design
Urbanism and planning
Architectural advisory

Werknummer: **2022406.1**
Project: **Woningen Wocom te Budel-Schoot**
Opdrachtgever: Bedrijf opdrachtgever
adres: Straal opdrachtgever
postcode: 51344 Postcode
plaats: Straal opdrachtgever
telefoon: Telefoon opdrachtgever
e-mail: E-mail opdrachtgever
Tekeningnummer: S02
Onderdeel: Blok 2
Fase:
Status: -
Schaal: 1:200
Opmerking:
Datum: 17 April 2023

VFO ARCHITECTS | URBAN DESIGN | TEL: (+31) 40 250 77 00
Goite Berg 8D | 5611 KK Eindhoven | info@vfo-arch.nl | www.vfo-arch.nl