


Straatgevel



Blok 1

Blok 1 Situatie Nieuw
1:200

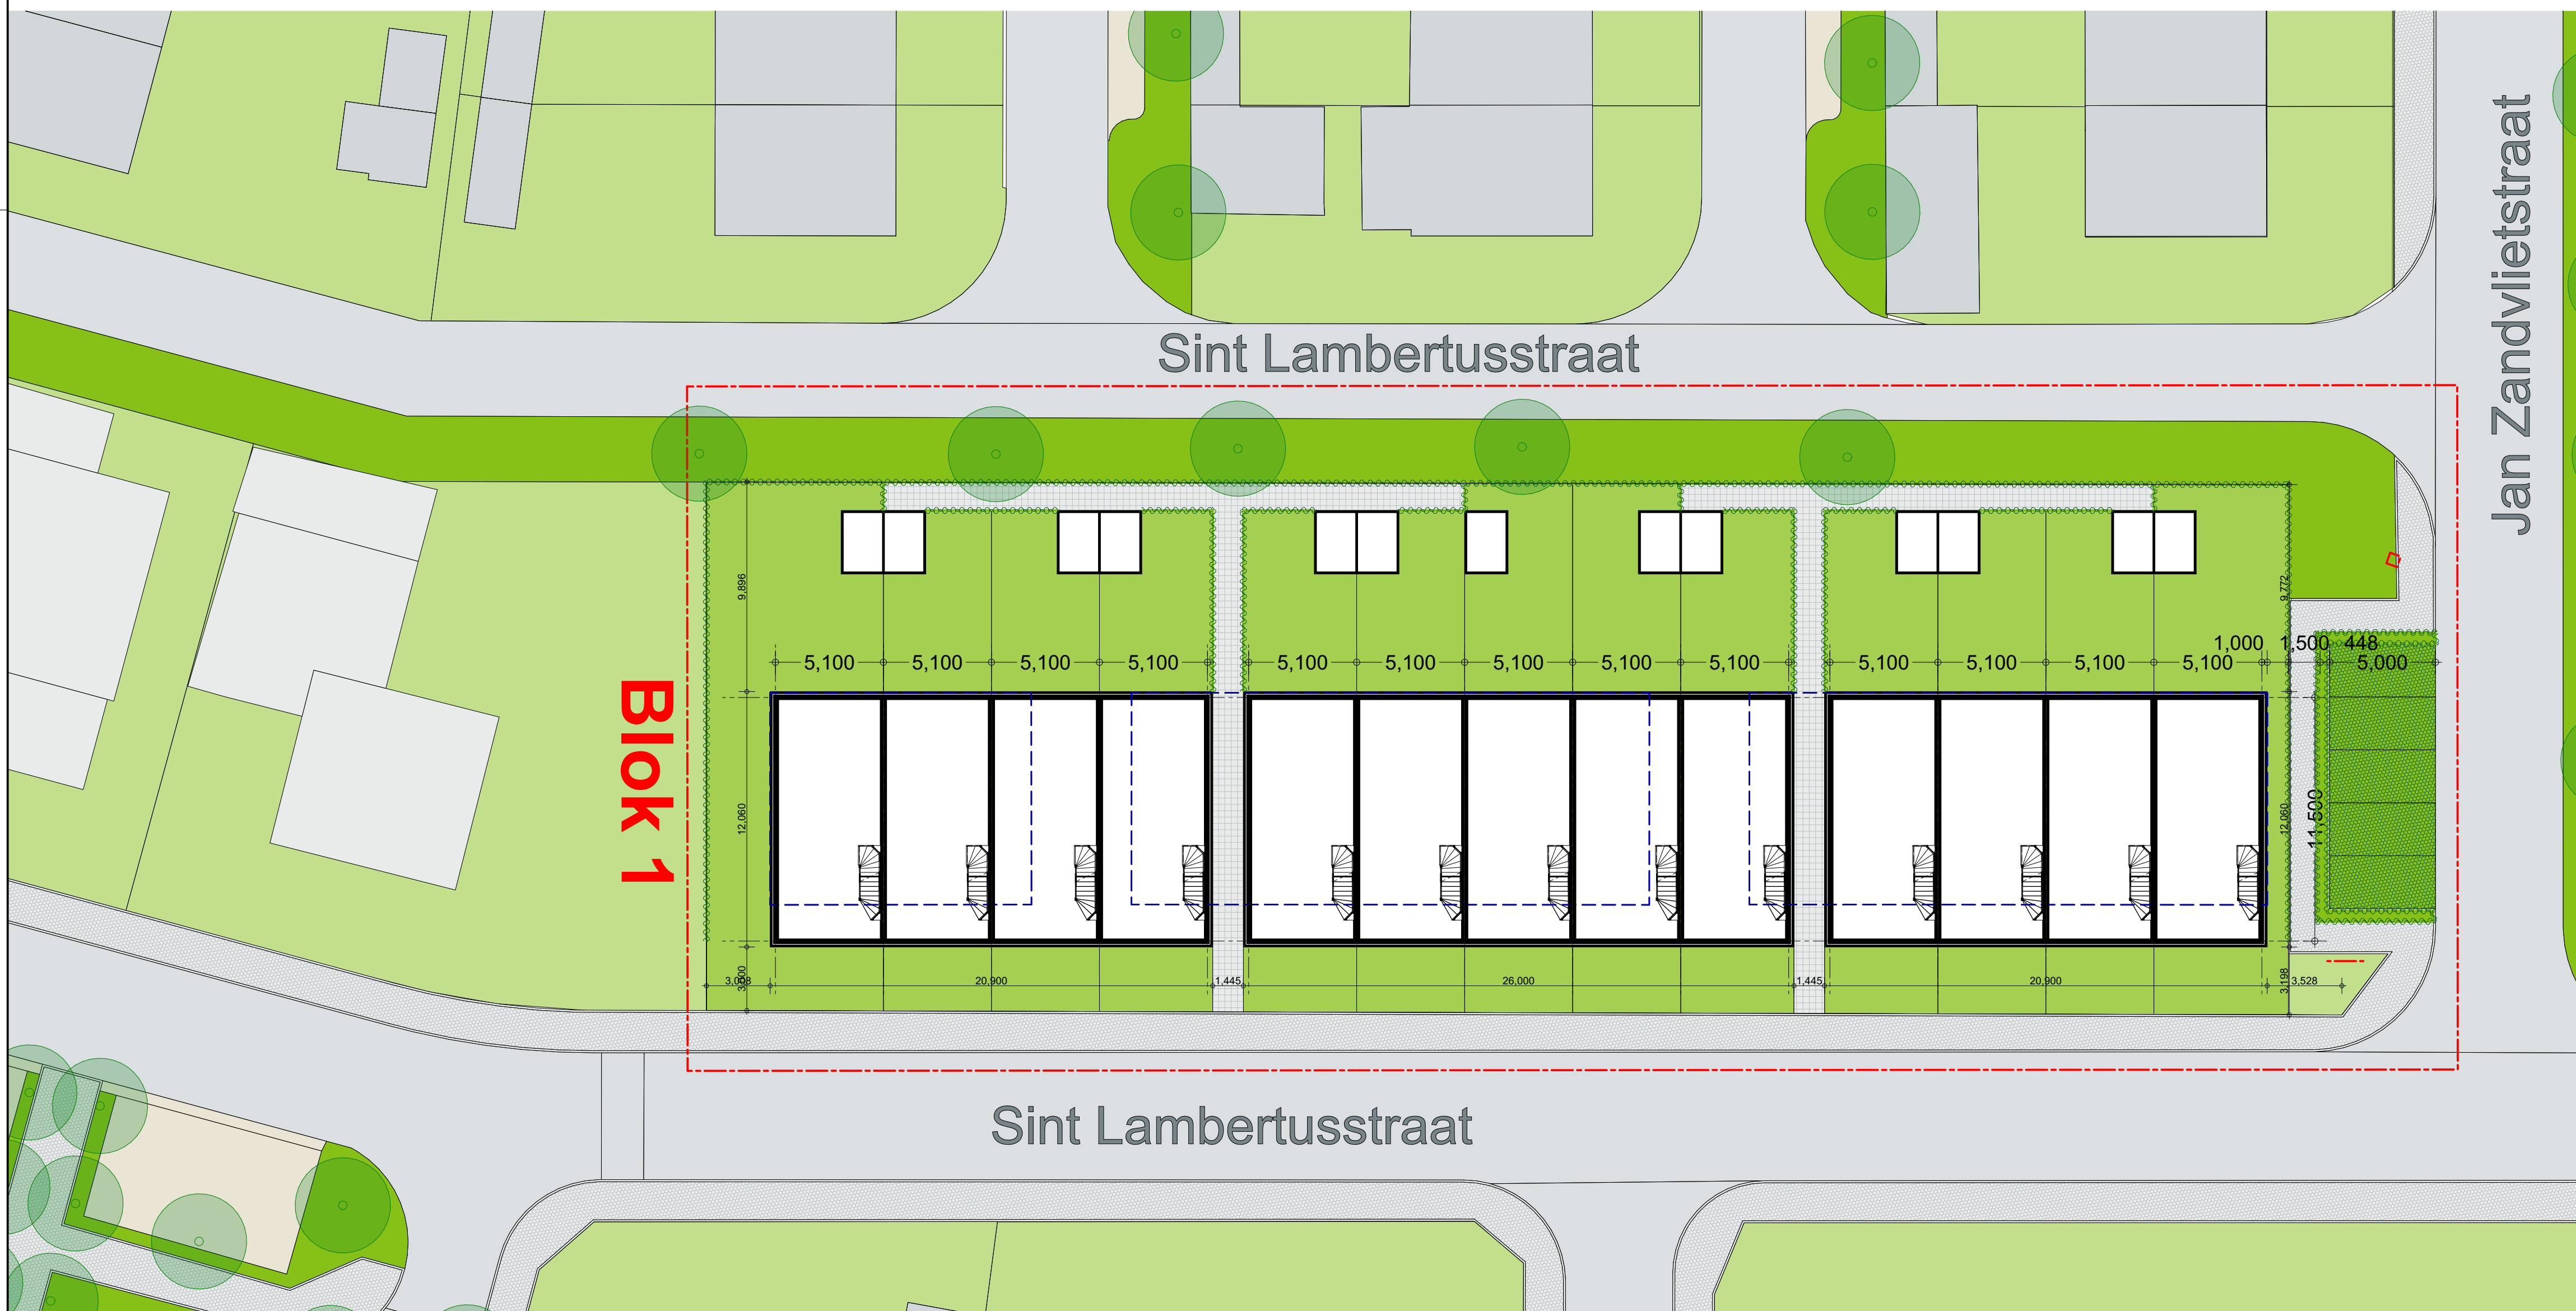

VFO

VFO Architects | Urban design bv

For architectural design
Interior | product design
Urbanism and planning
Architectural advisory

Werknummer: **2022406.1**

Project: **Woningen Wocom te Budel-Schoot**

Opdrachtgever: Bedrijf opdrachtgever
adres: Straat opdrachtgever
postcode: 4101 AA Postcode
plaats: Stad opdrachtgever
telefoon: Telefoon opdrachtgever
e-mail: E-mail opdrachtgever

Tekeningnummer: S01

Onderdeel: Blok 1

Fase:

Status: -

Schaal: 1:200

Opmerking:

Datum: 17 April 2023